


FANANO

Appartamento 1

Piano primo

scala 1:50

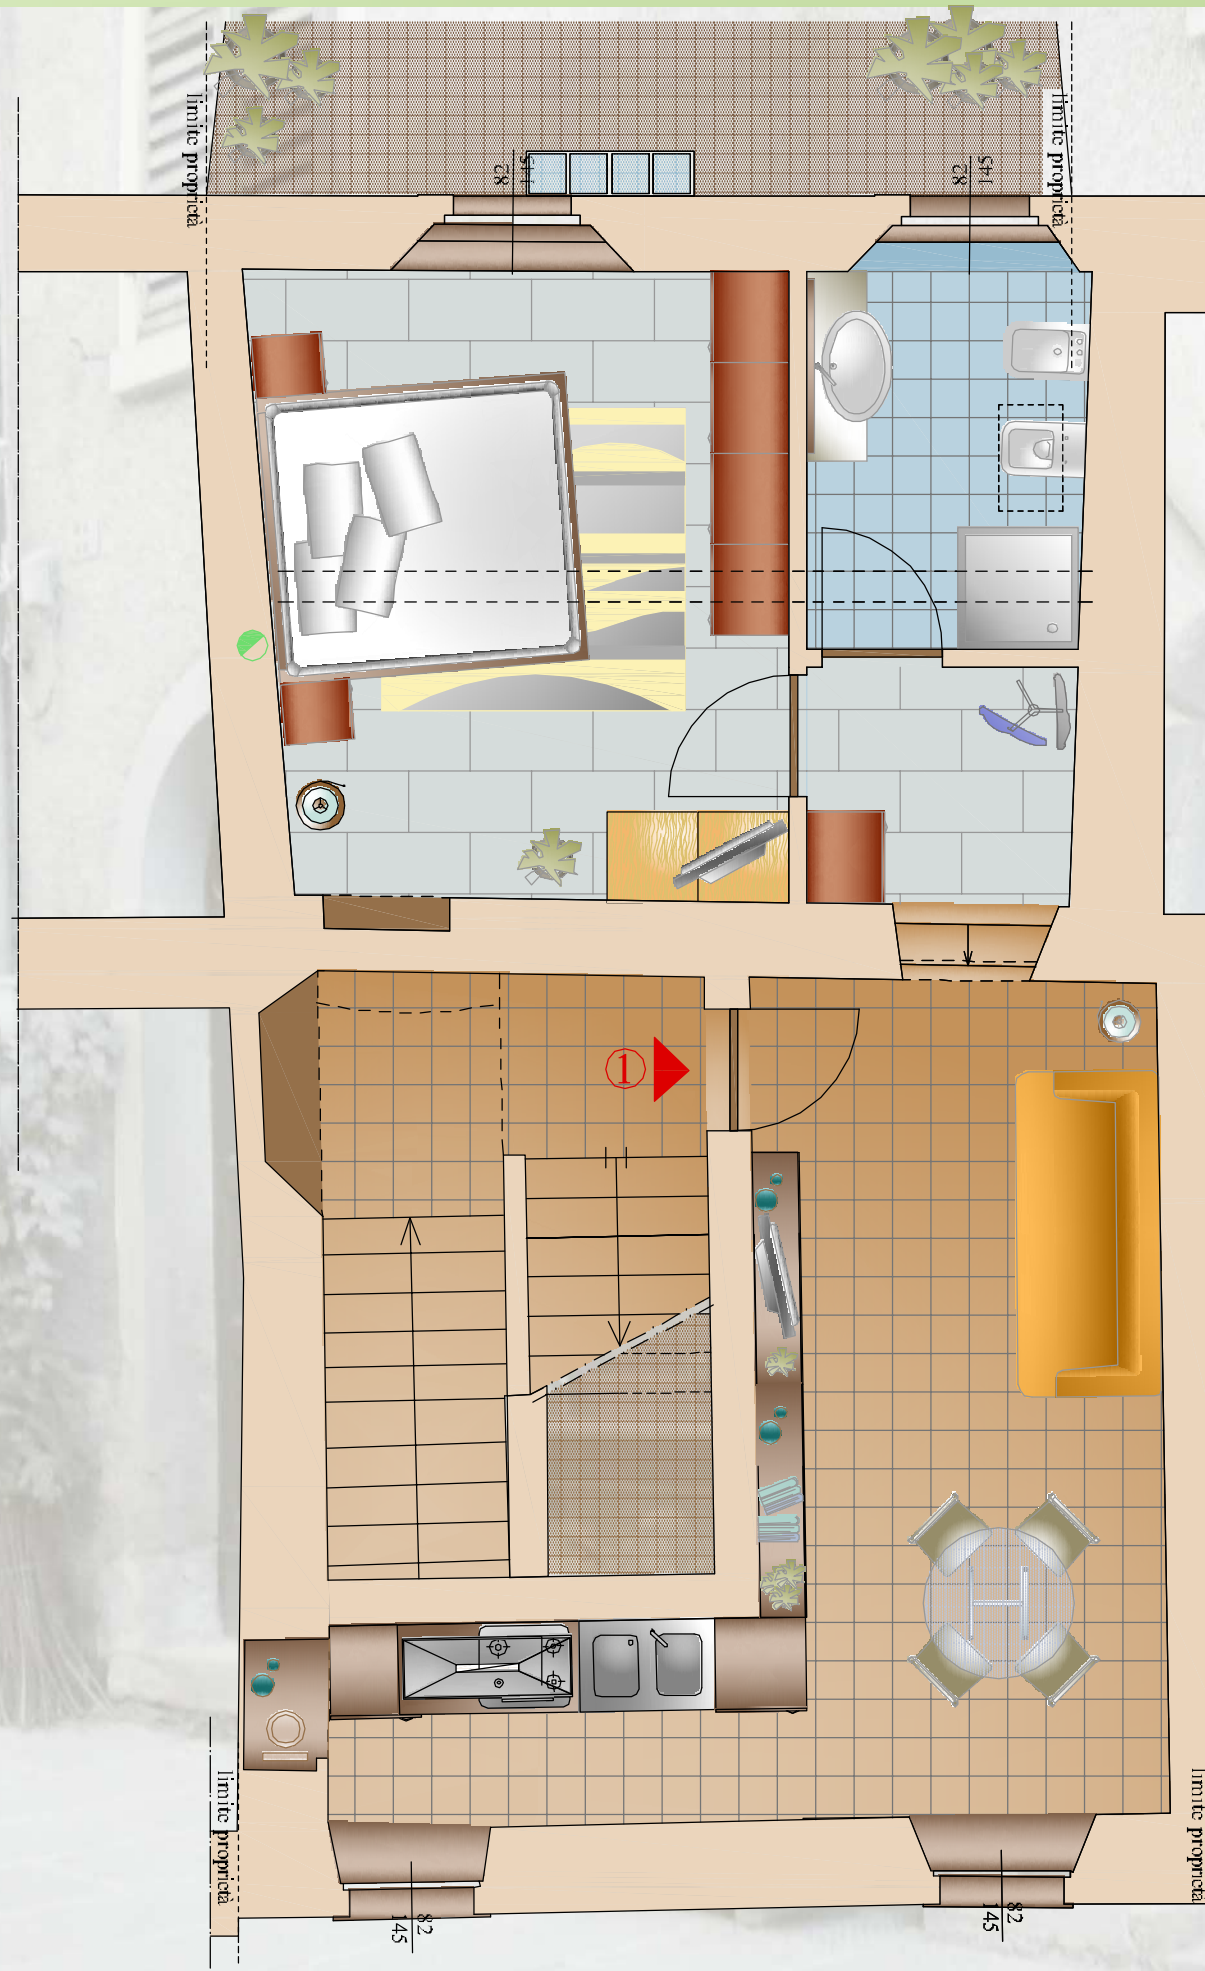

"Edil costruzioni modenese s.r.l."

Via Pedrocchi n° 6


Studio di progettazione
architetto Massimo Luppi
Via Ascani n° 99 - 41100 Modena
tel/fax 059-820709

FANANO

Appartamento 2

Piano secondo

scala 1:50

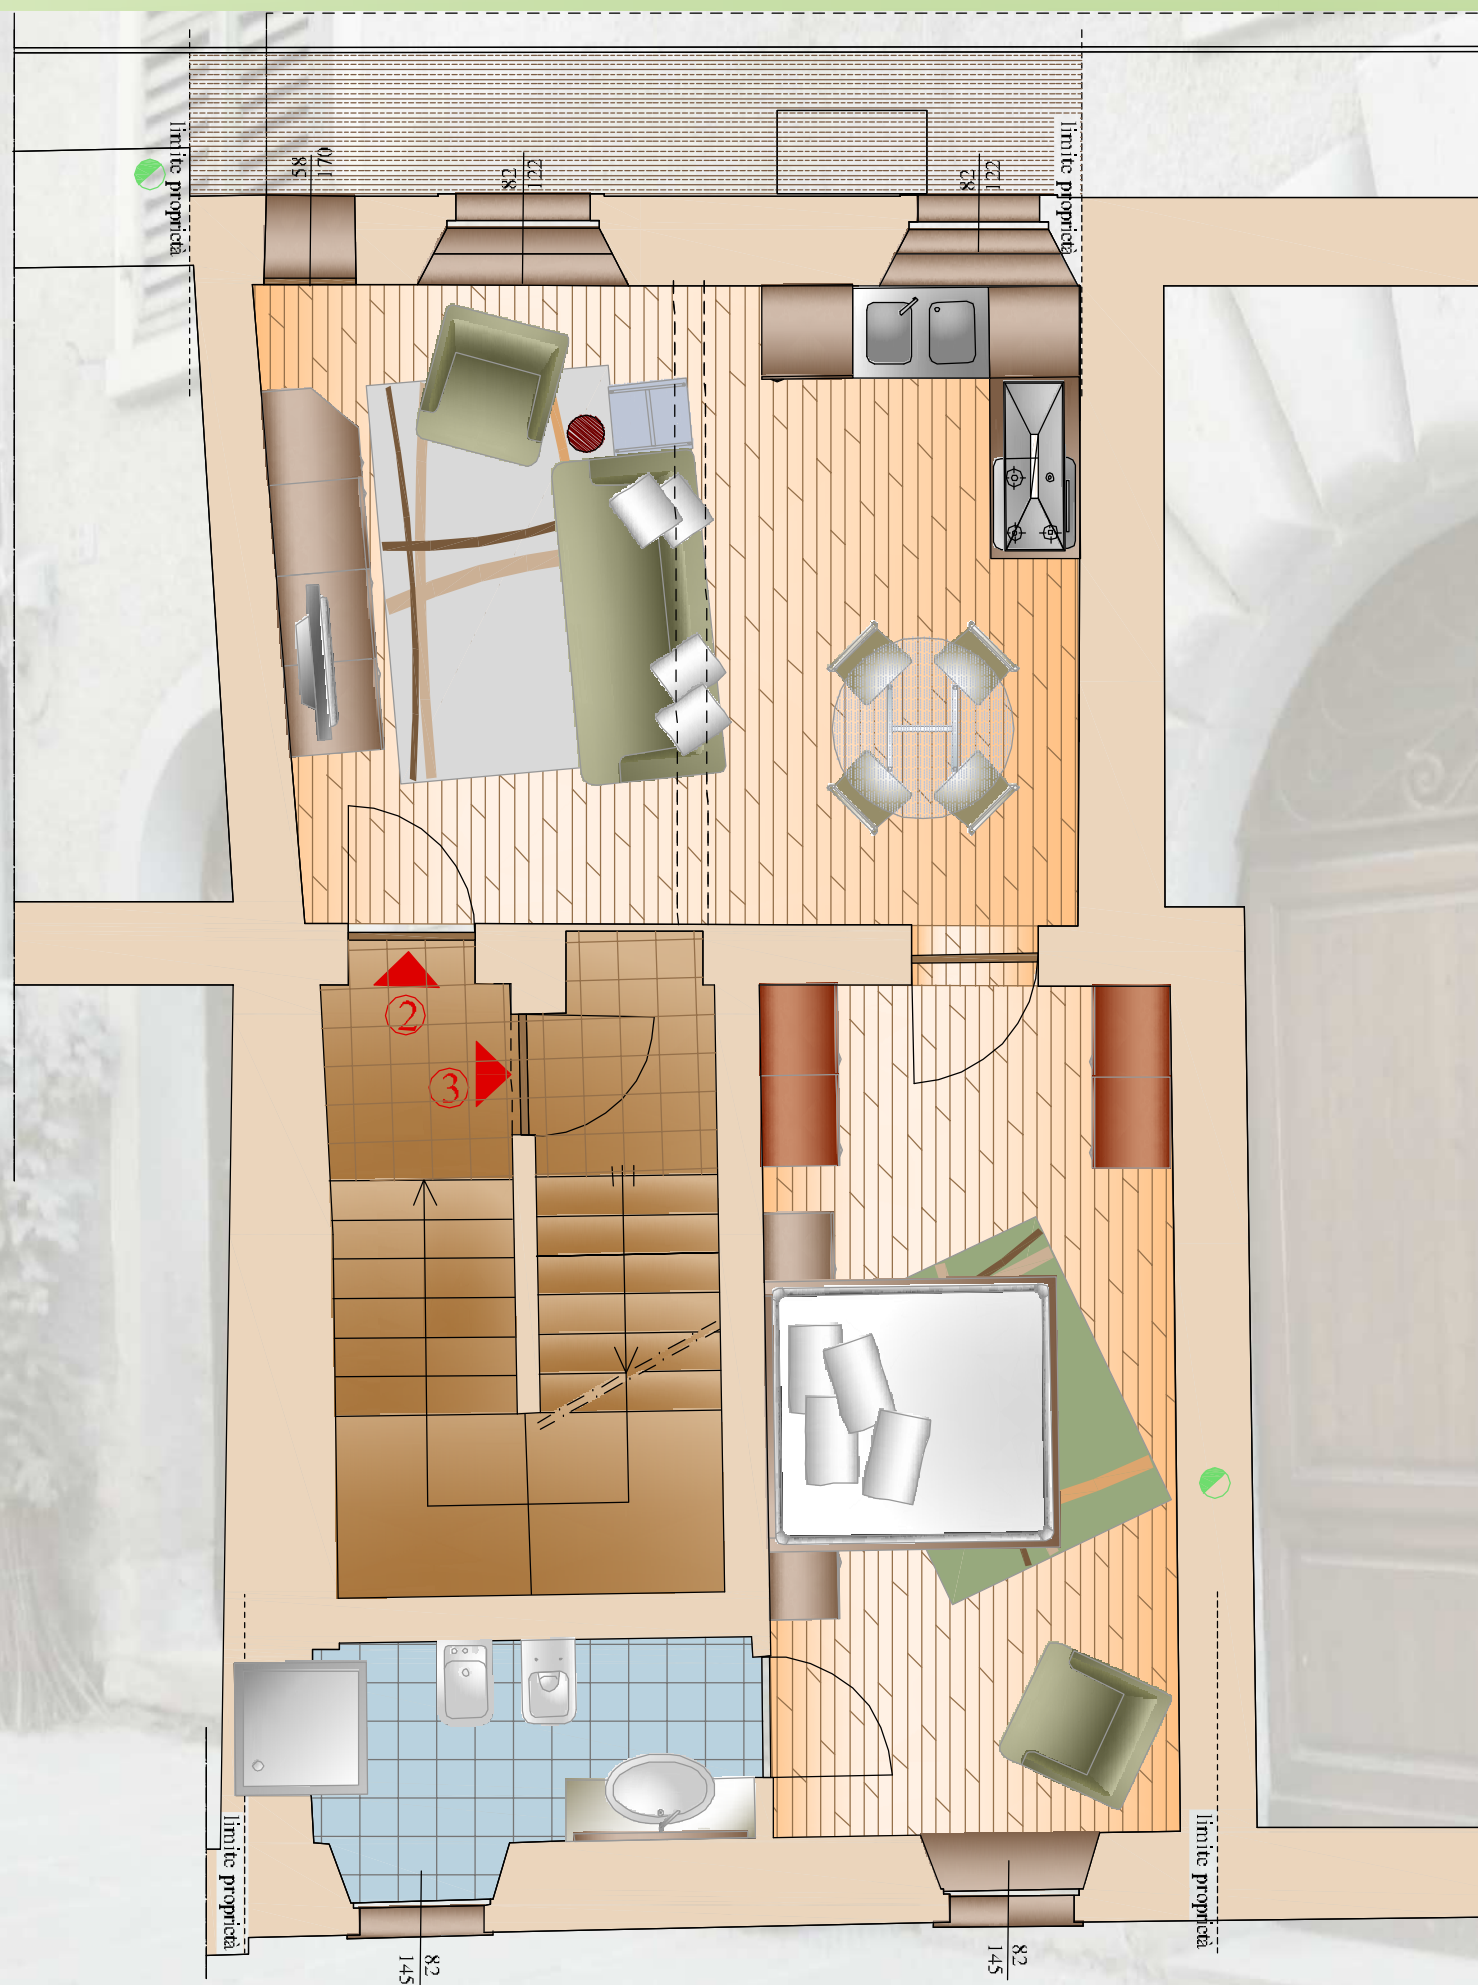


"Edil costruzioni modenese s.r.l."

Via Pedrocchi n° 6

Studio di progettazione
architetto Massimo Luppi
Via Ascani n° 99 - 41100 Modena
tel/fax 059-820709

FANANO
Appartamento 3
Piano terzo
scala 1:50

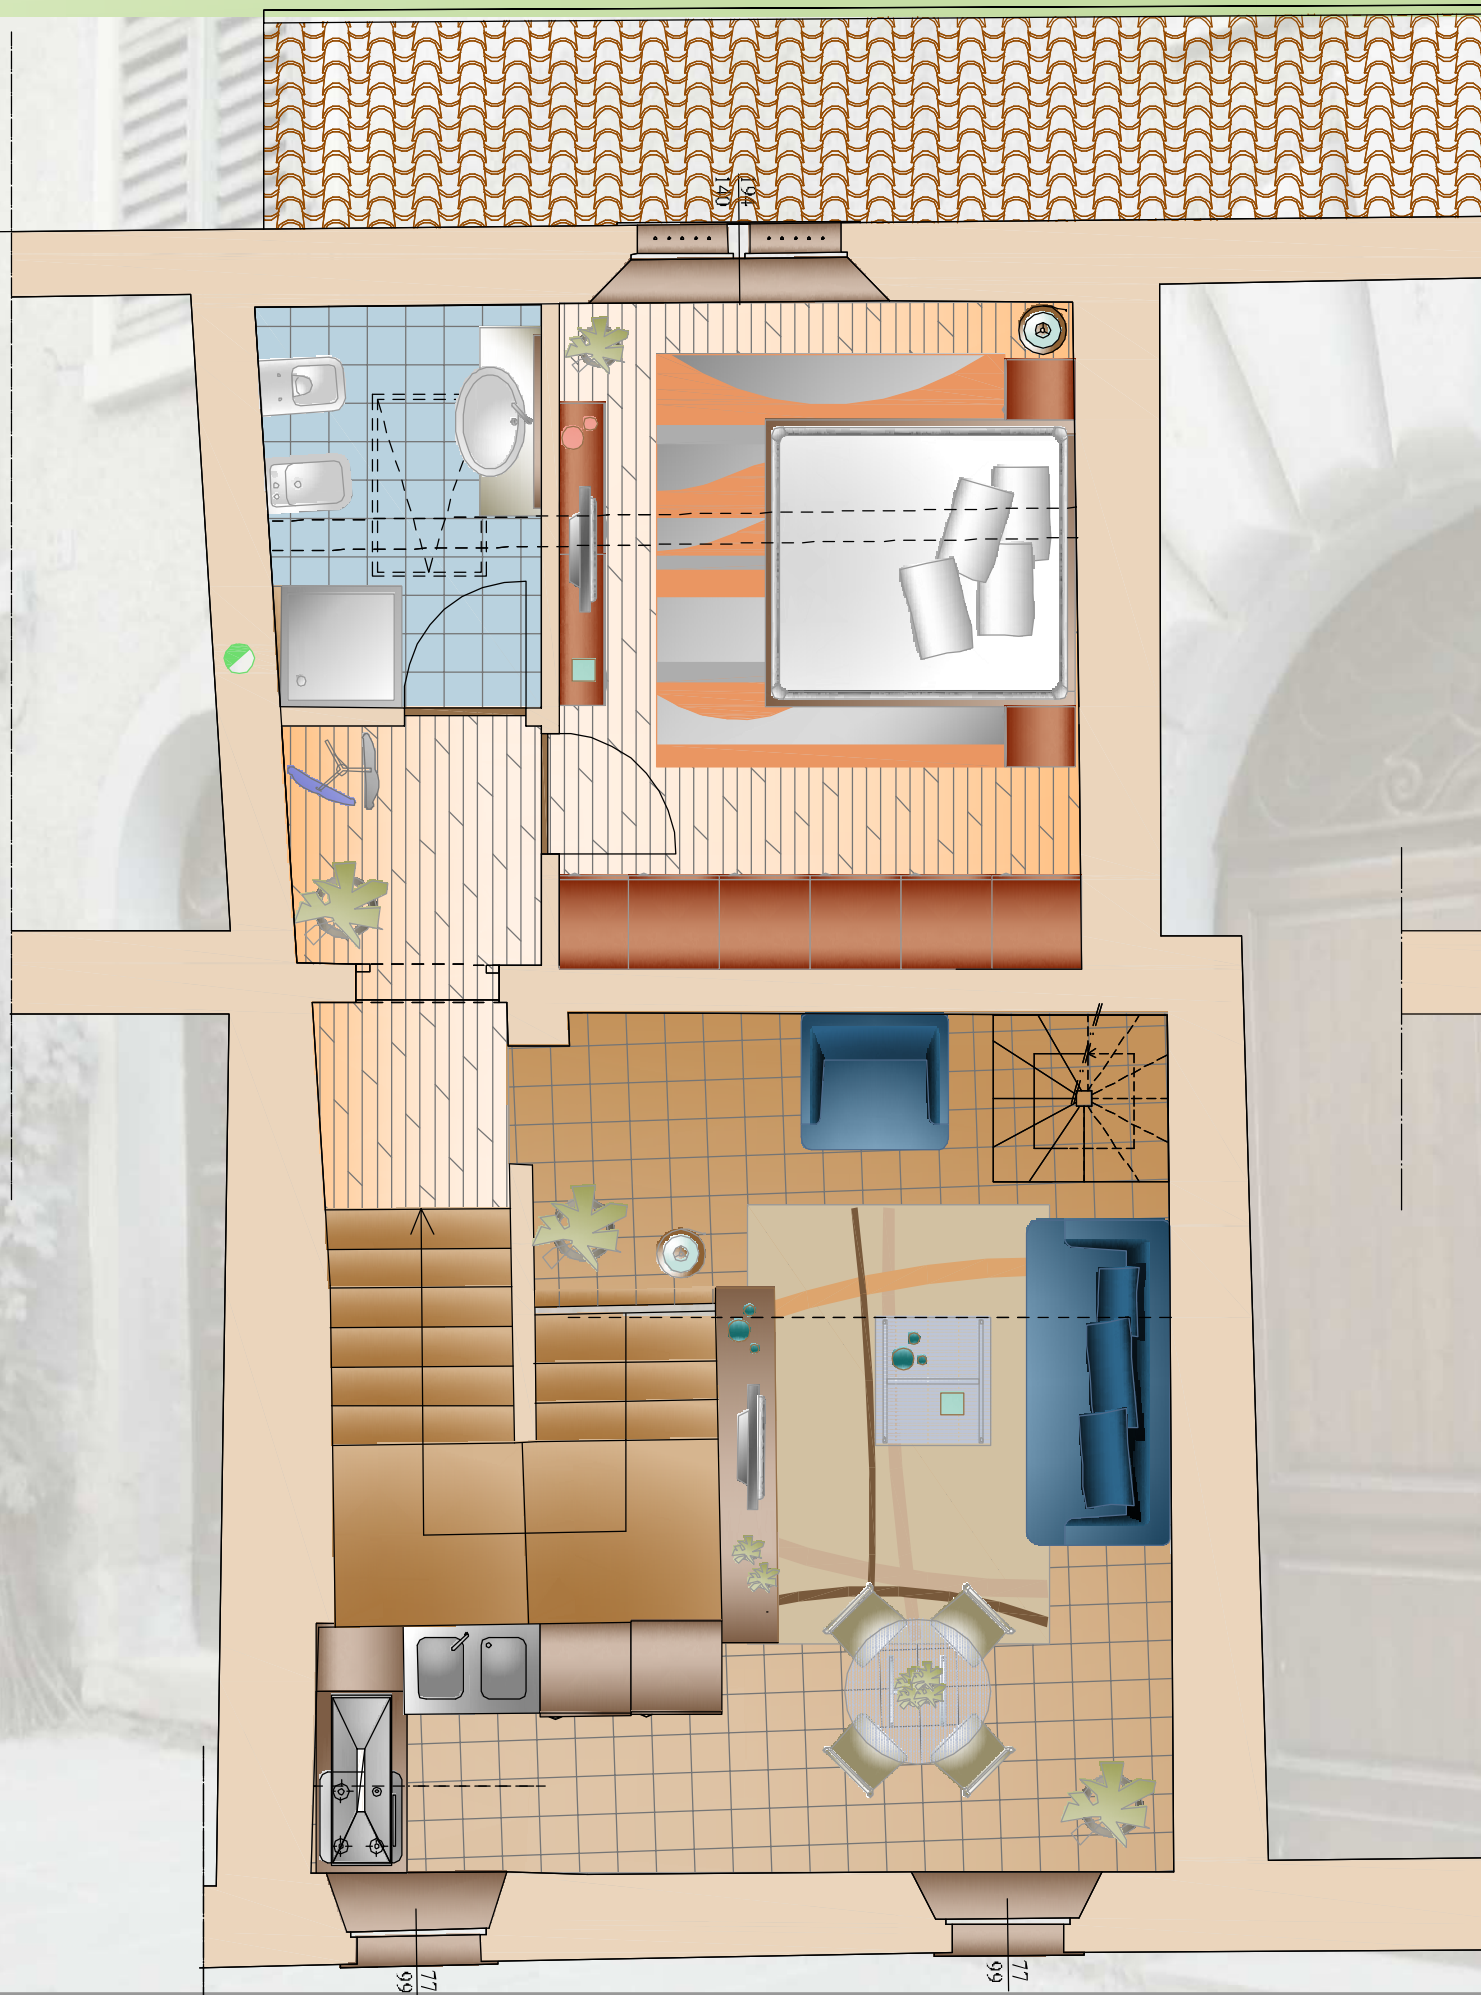


"Edil costruzioni modenese s.r.l."

Via Pedrocchi n° 6

||| Studio di progettazione
architetto Massimo Luppi
Via Ascani n° 99 - 41100 Modena
tel/fax 059-820709

FANANO
Negozio
Piano terra
scala 1:50

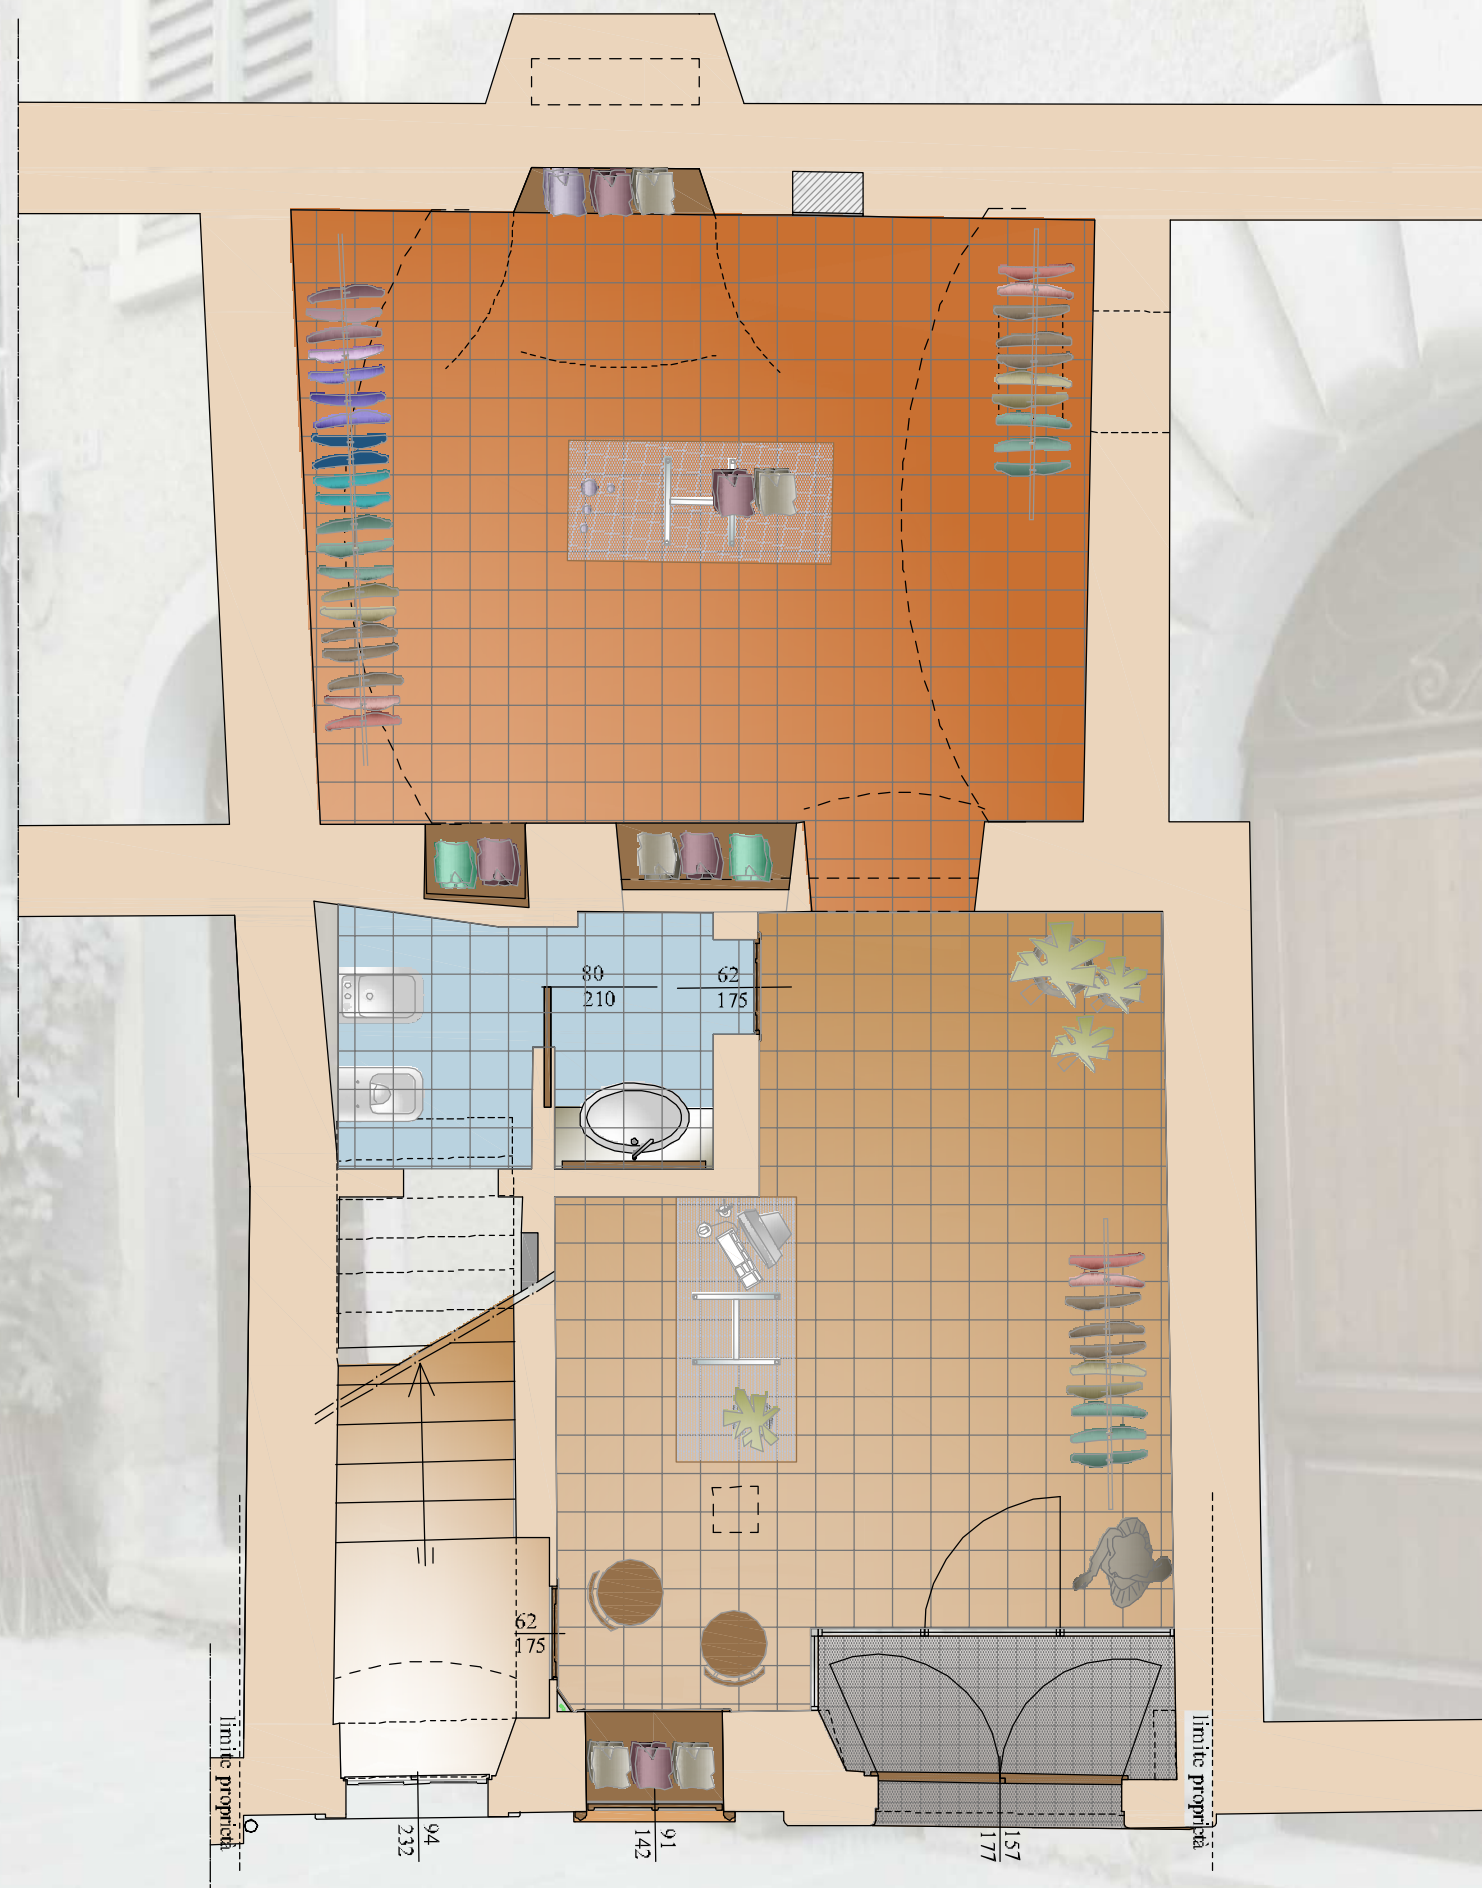

"Edil costruzioni modenese s.r.l."

Via Pedrocchi n° 4

Studio di progettazione
architetto Massimo Luppi
Via Ascani n° 99 - 41100 Modena
tel/fax 059-820709