




PROSPETTO FRONTE

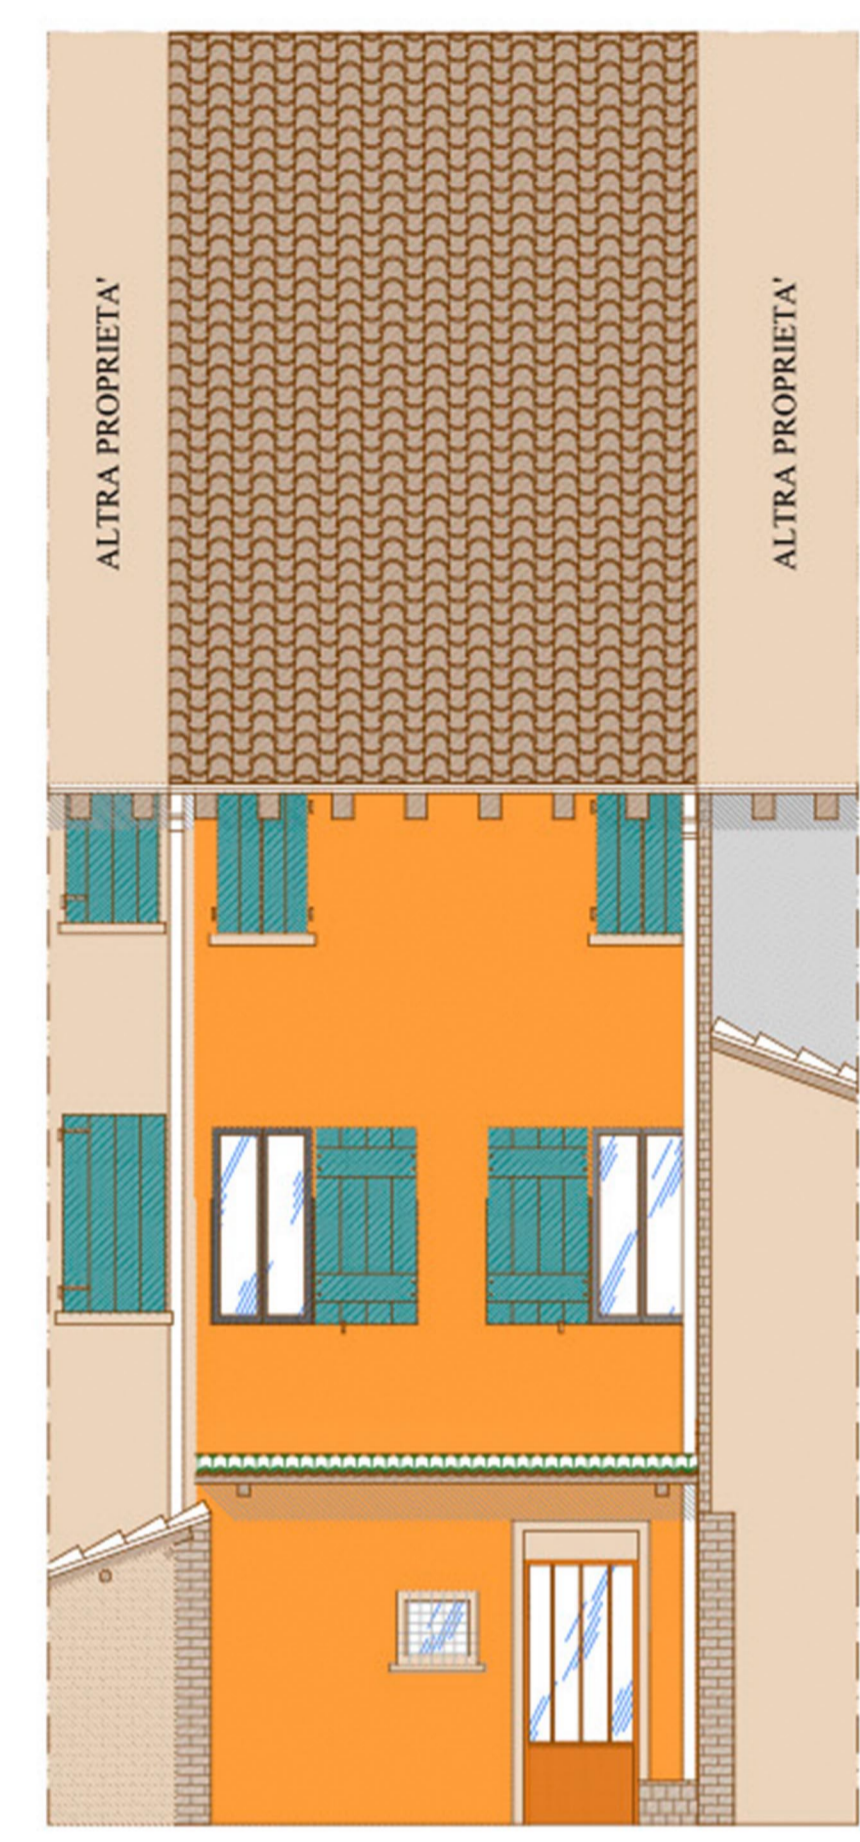


PROSPETTO RETRO

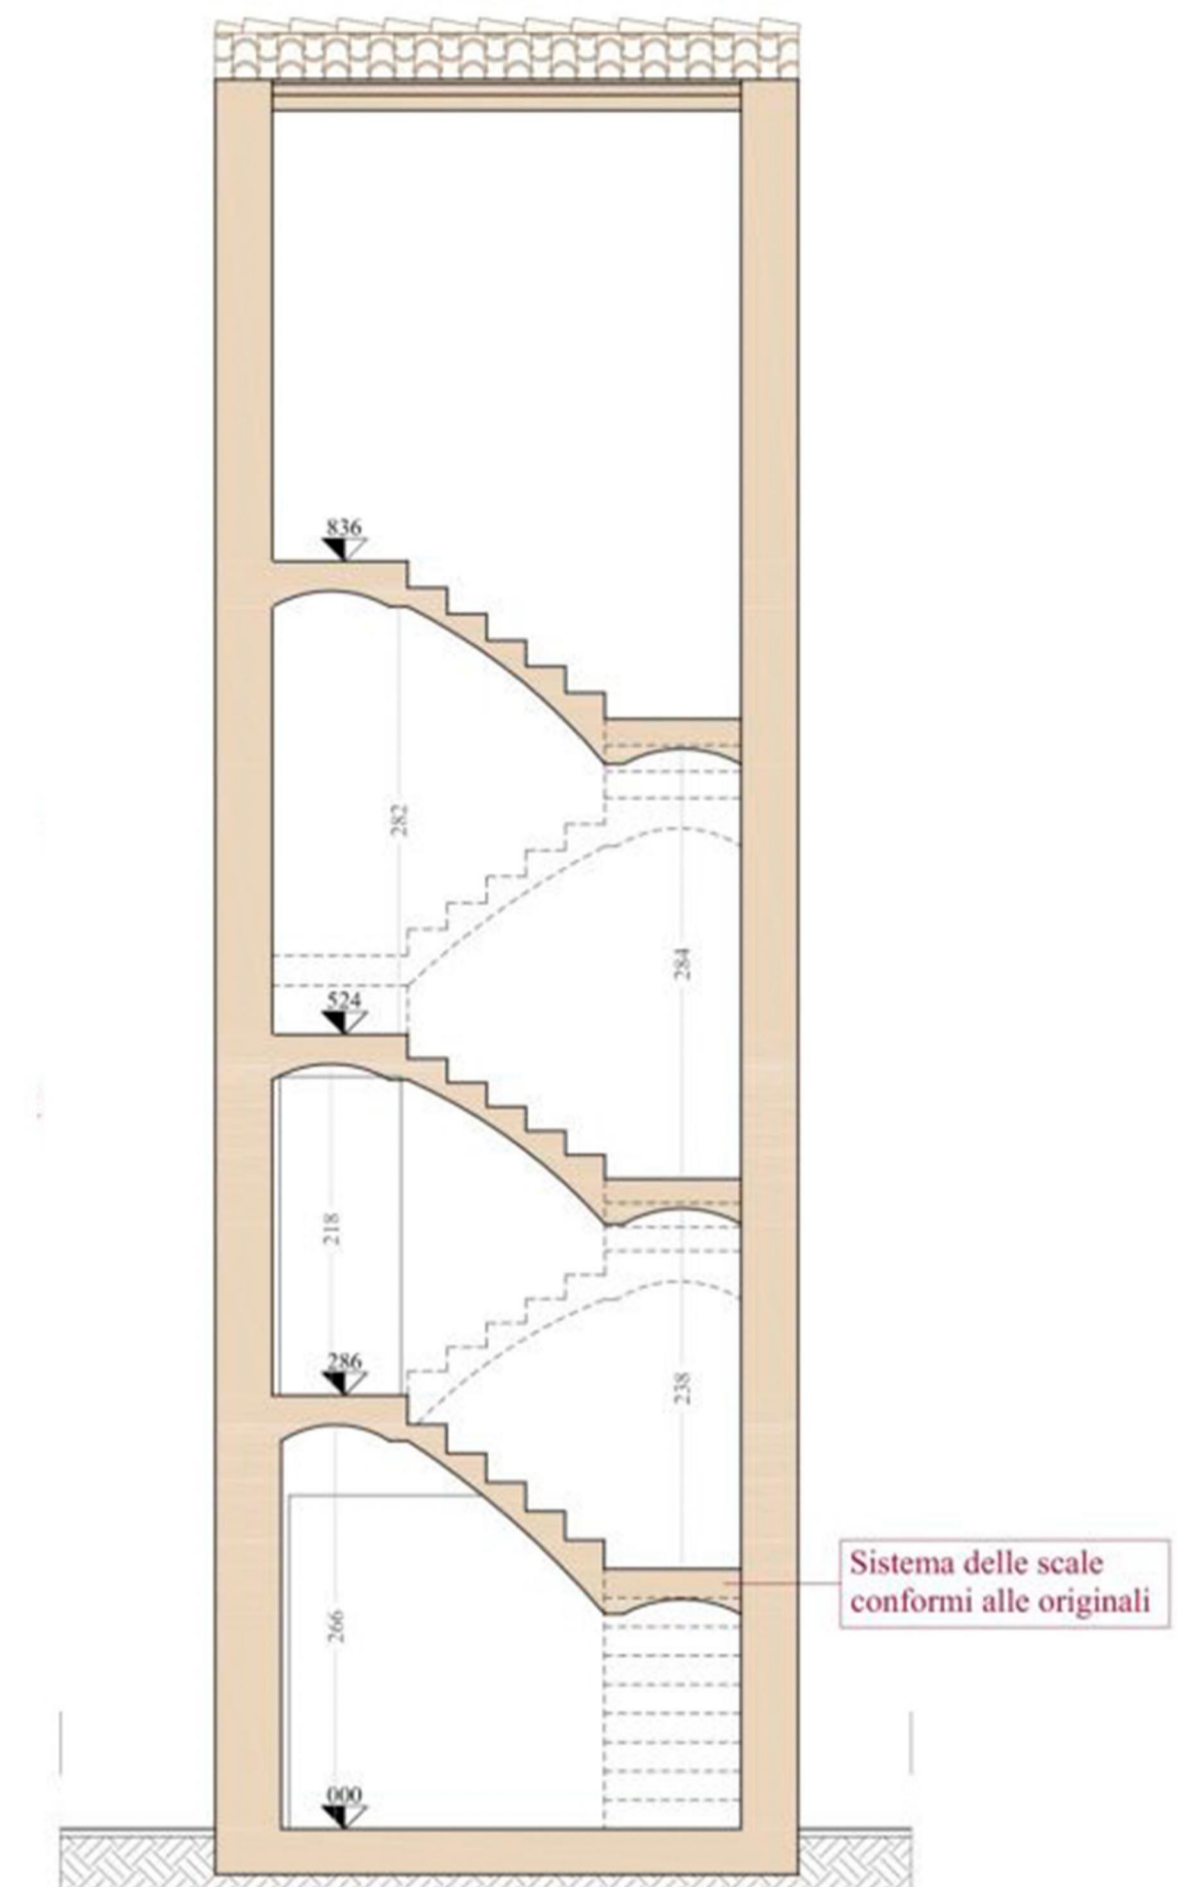


SEZIONE A-A

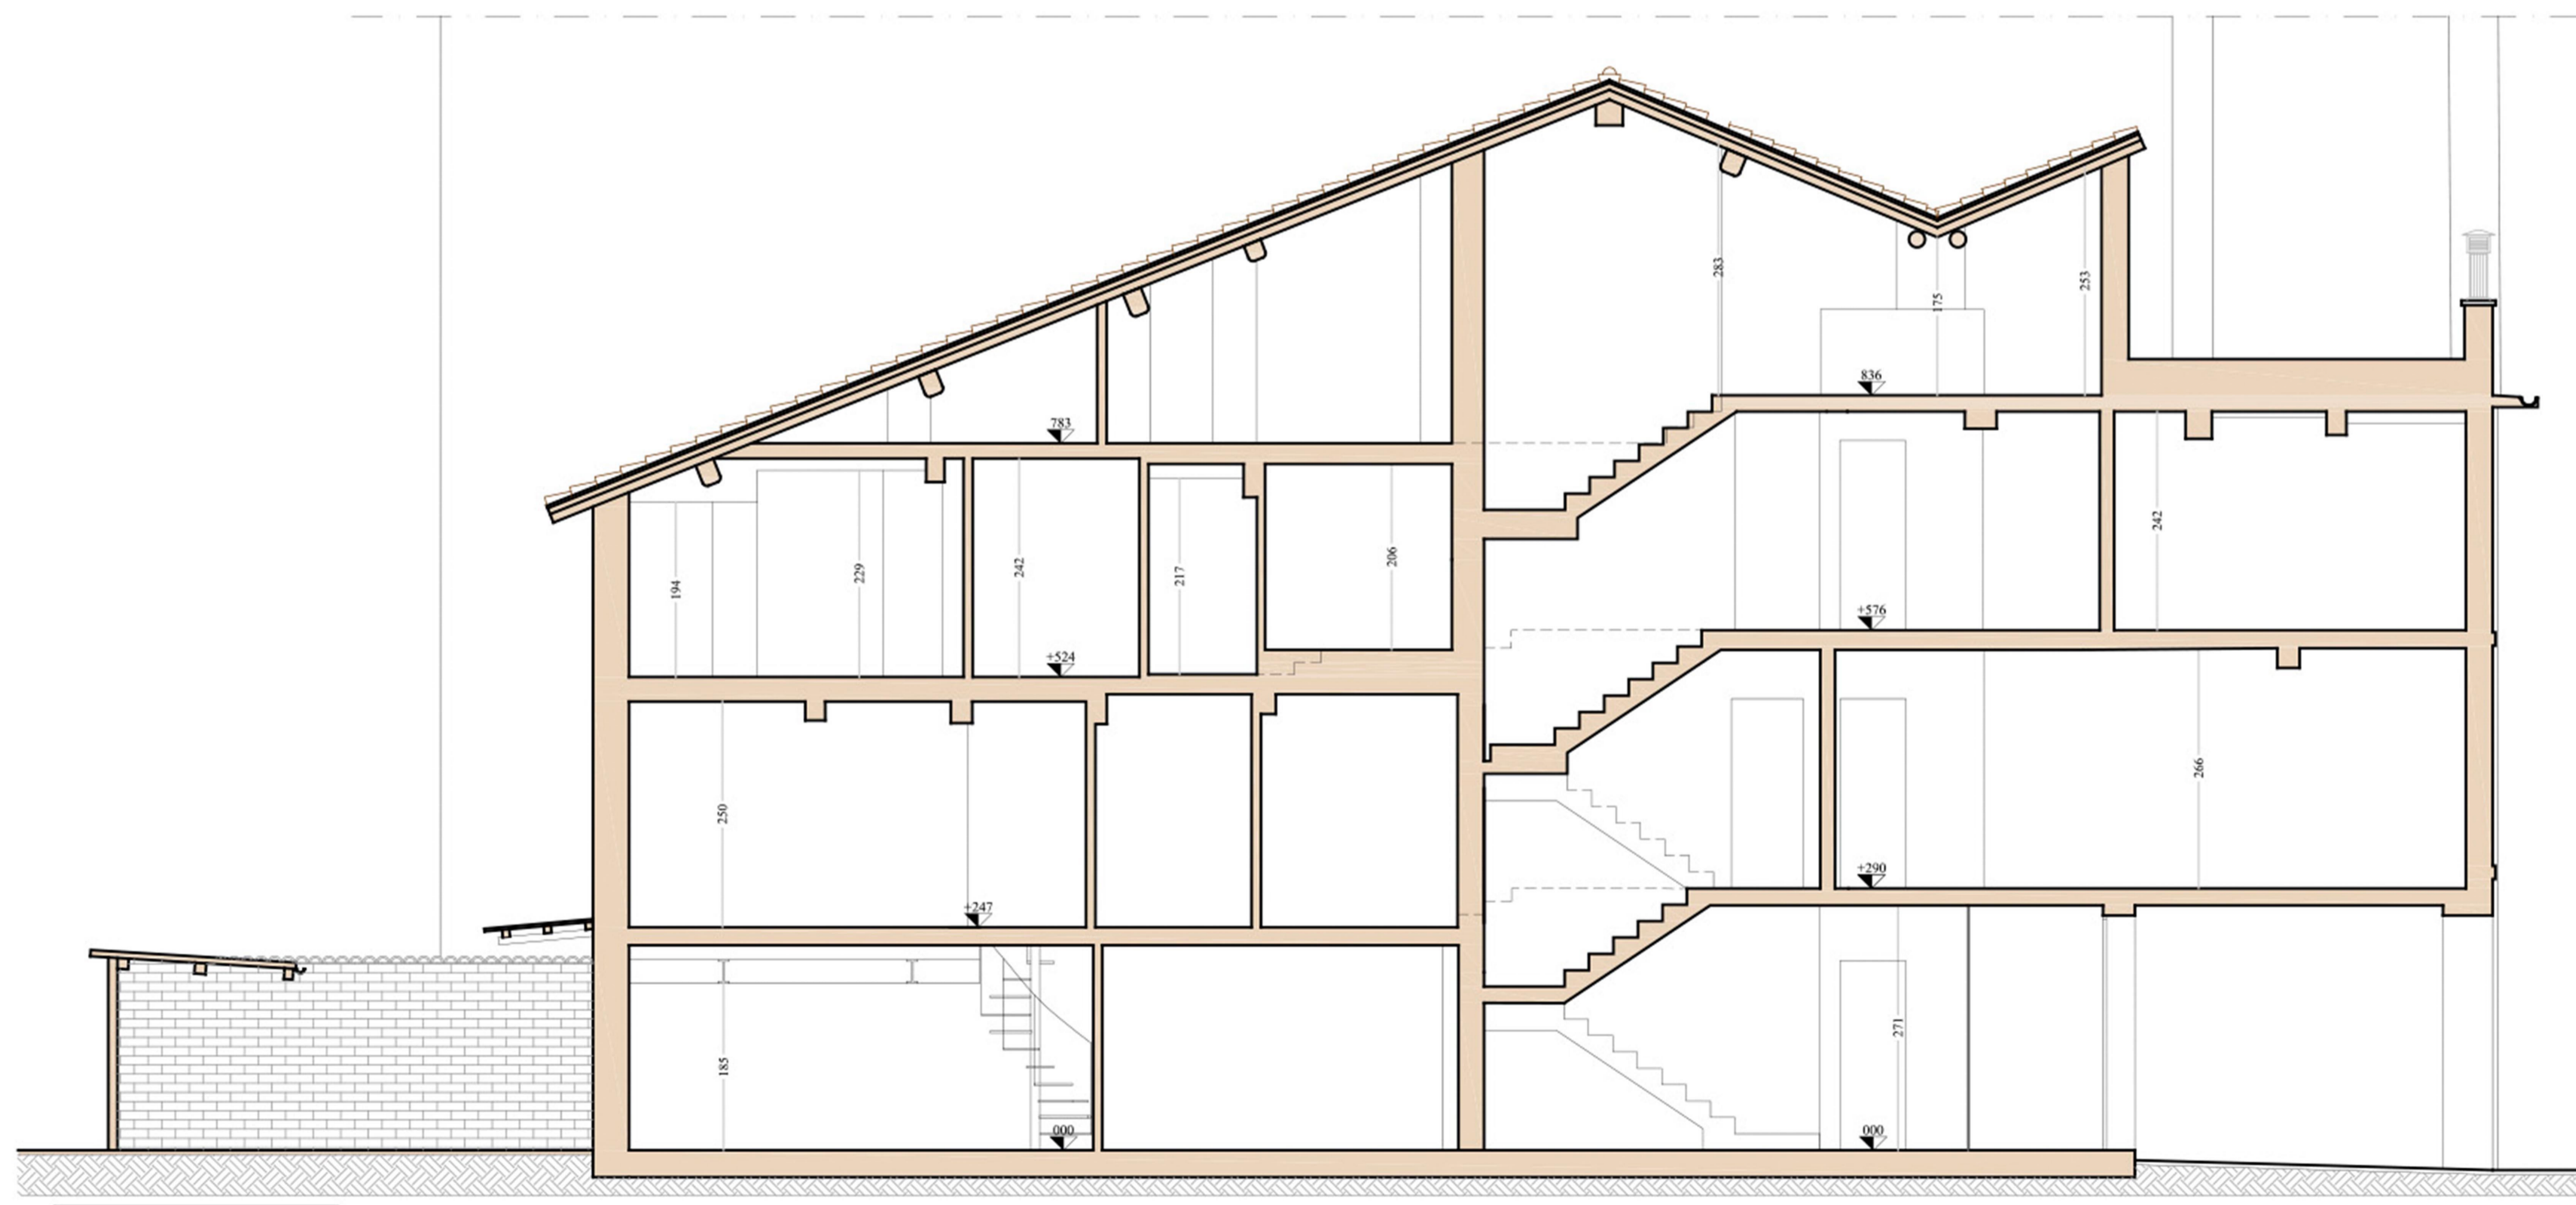


SEZIONE A-A

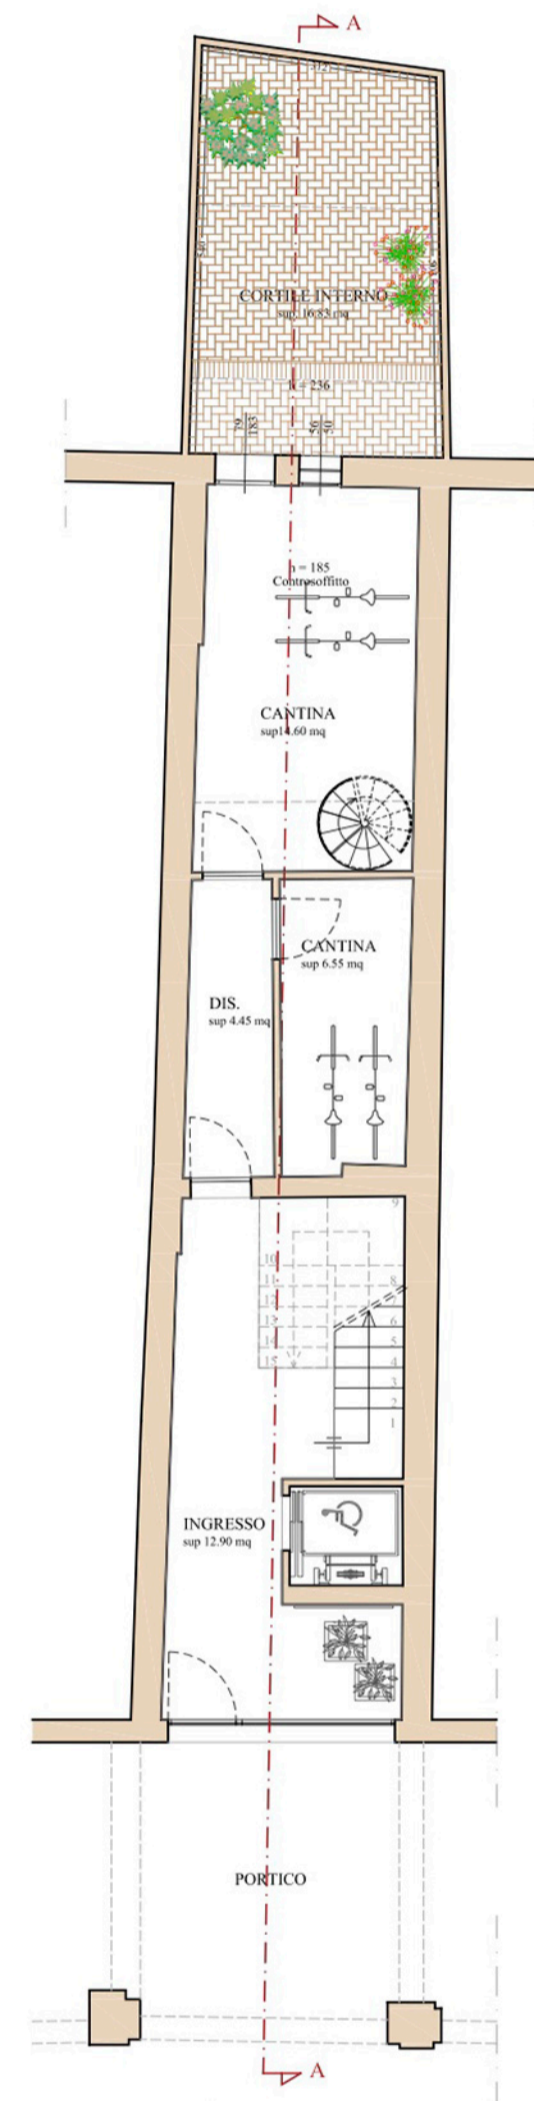


Piano Terra

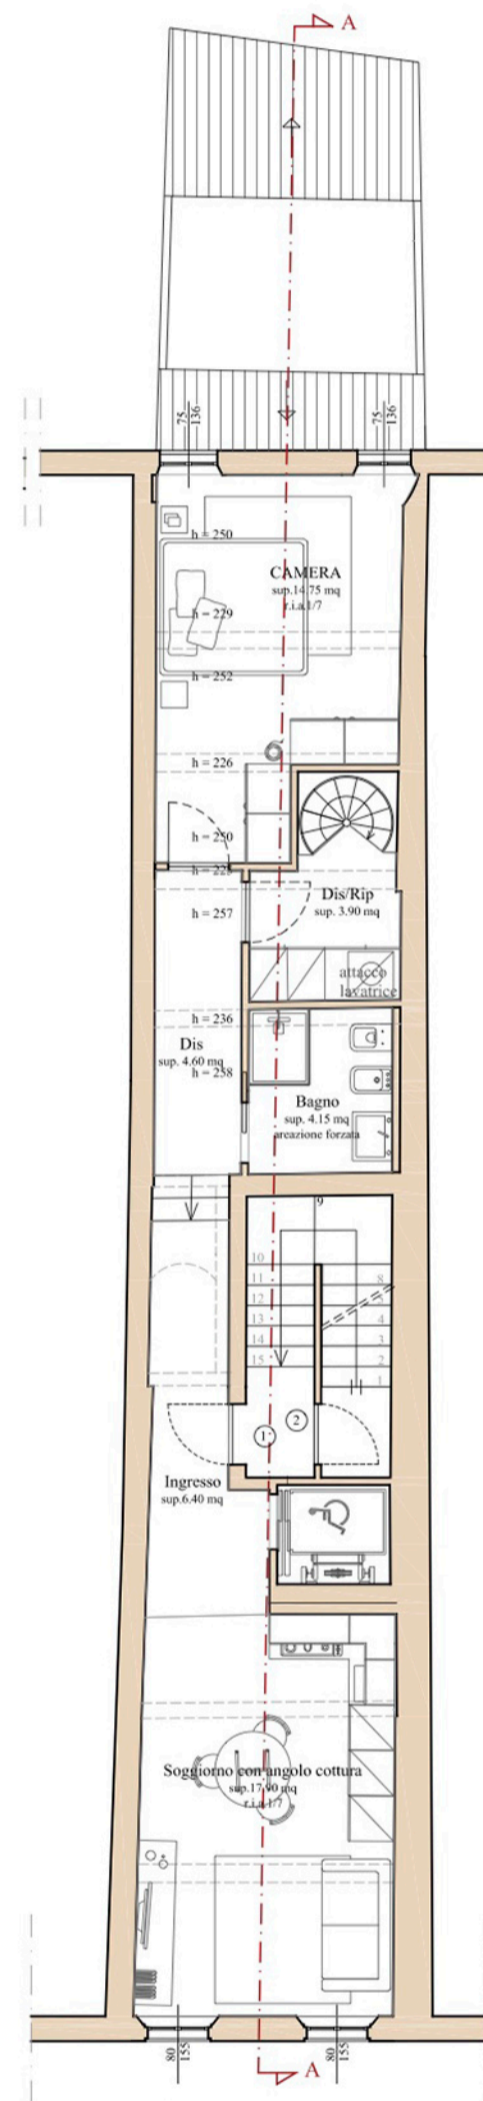

Piano Primo

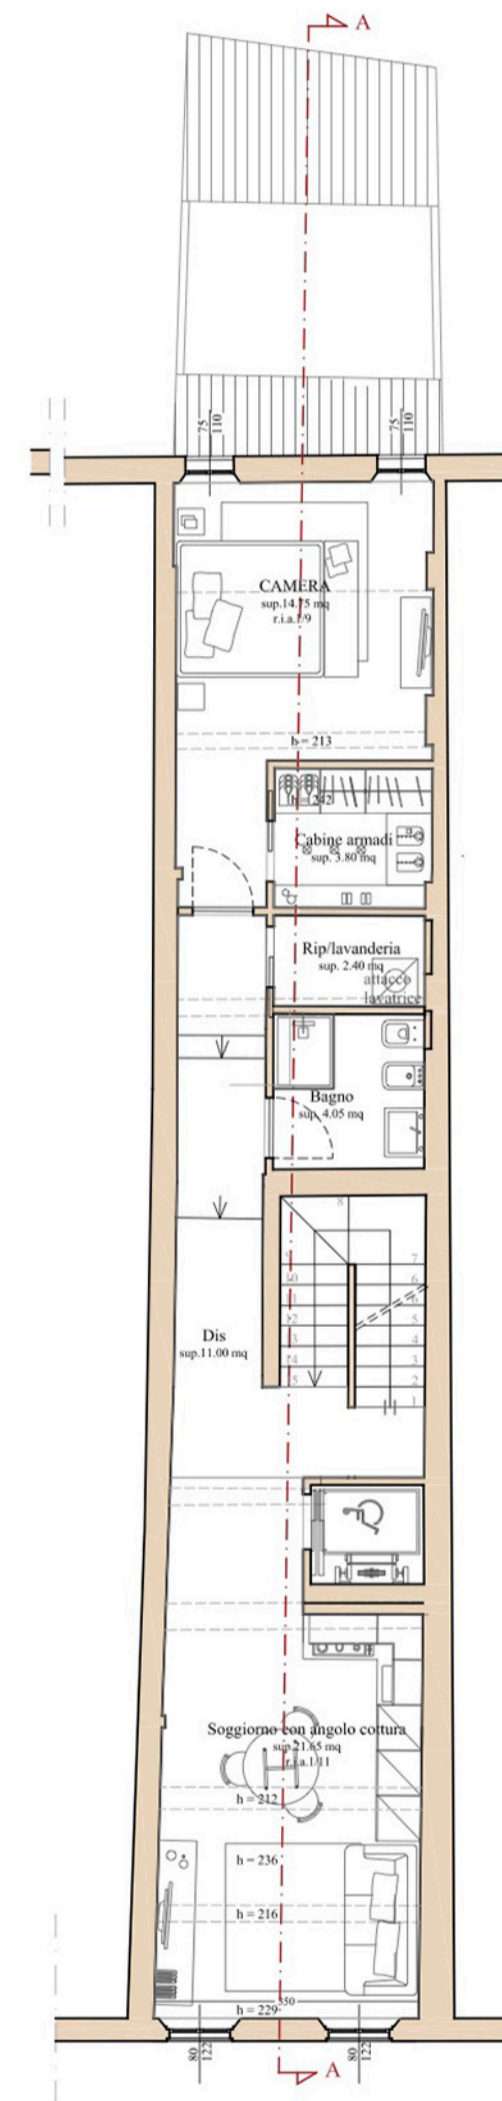

Piano Secondo

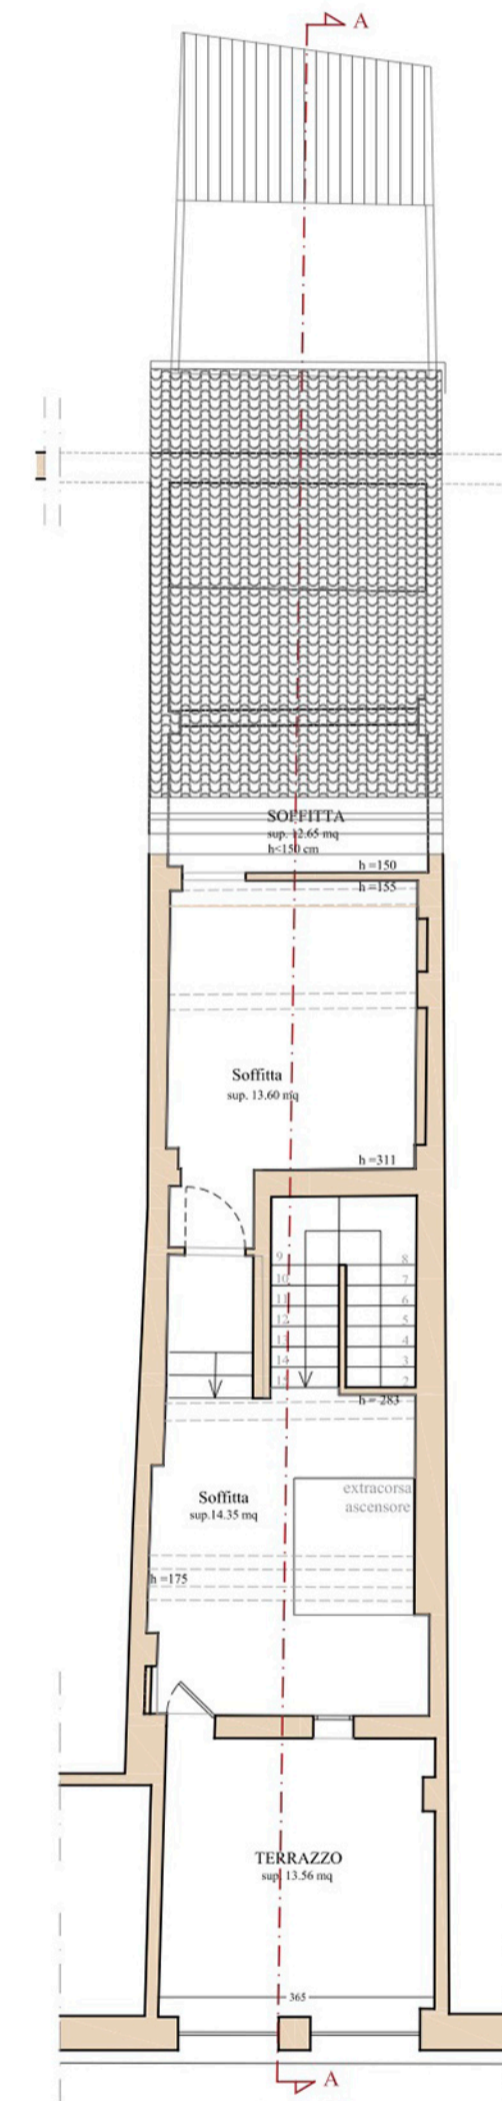

Piano Sottotetto